


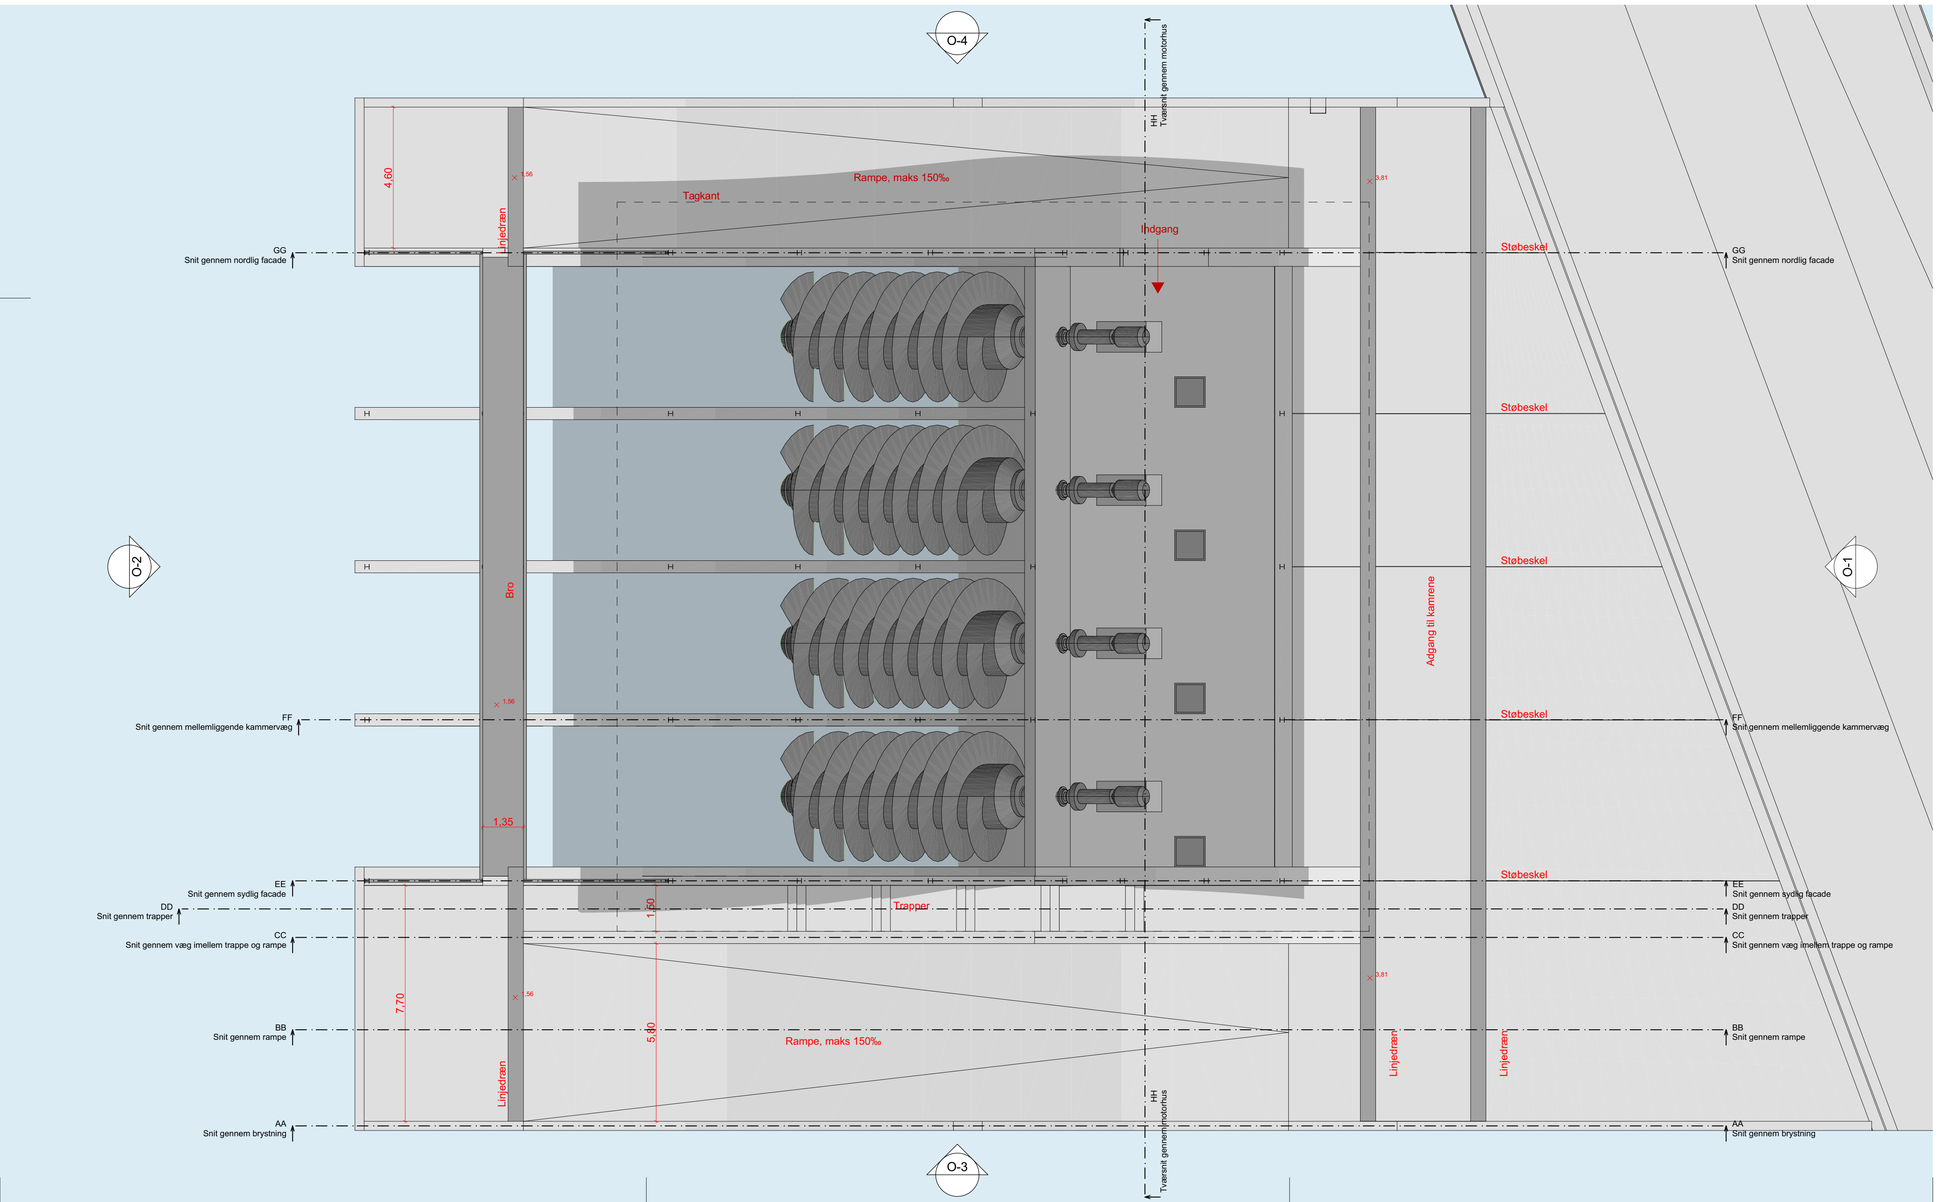







NOTE:

Vedrørende manglende afsætninger og koter henvises til 3D model.

Fastlagte mål og geometrier er markeret med rød.

Alle tegninger er i A1 formet, kan printes i A3 format i ½ størrelse.

Uddybende tekst tilføjes

VER.	DATO	PROJ./TEGN.	KONTROL/GODK.	ÆNDRINGER

KOORDINATSYSTEM/HØJDESYSTEM: DKTM2/DVR90

Horsens Kommune

Ringvej Syd, Etape 2 og 3 - Klimasikring

Bro nr. 9276-0-018.70, Pæledæk Nord, Bygholm Å (reg. nr. 26837)

Underbygning - Pæleplan og afsætning

Sagsnr. 1013440

Mål 1:100

Rev.

Proj. XXX | Tegnet | Kontrol. | Godk. | Dato xxx


Tegn. nr. T-ARK-601 Ver.


Udbudsbilag - tryk 03-09-2021


ATKINS
Member of the SNC-Lavalin Group

Atkins Danmark A/S
Emil Møllers Gade 41 D
8700 Horsens

Tlf.: 5251 9000
www.atkins.dk

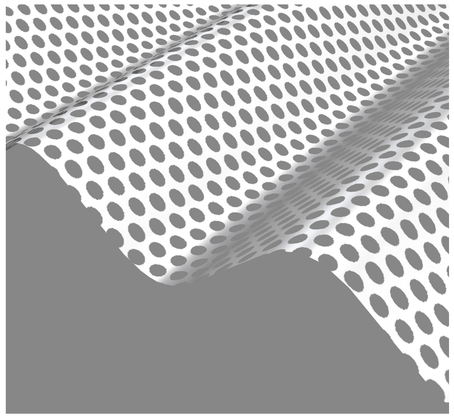


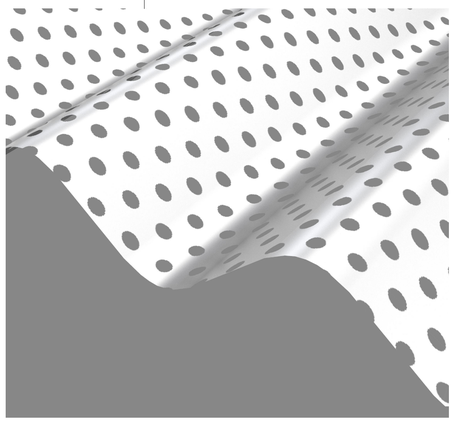

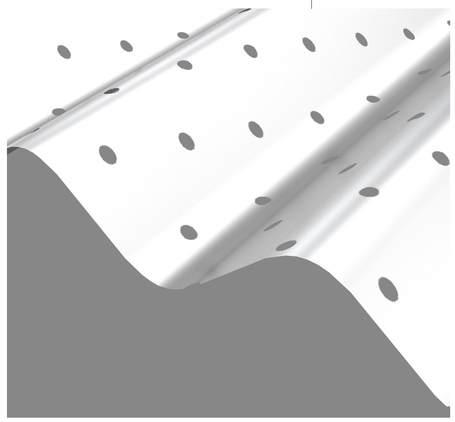





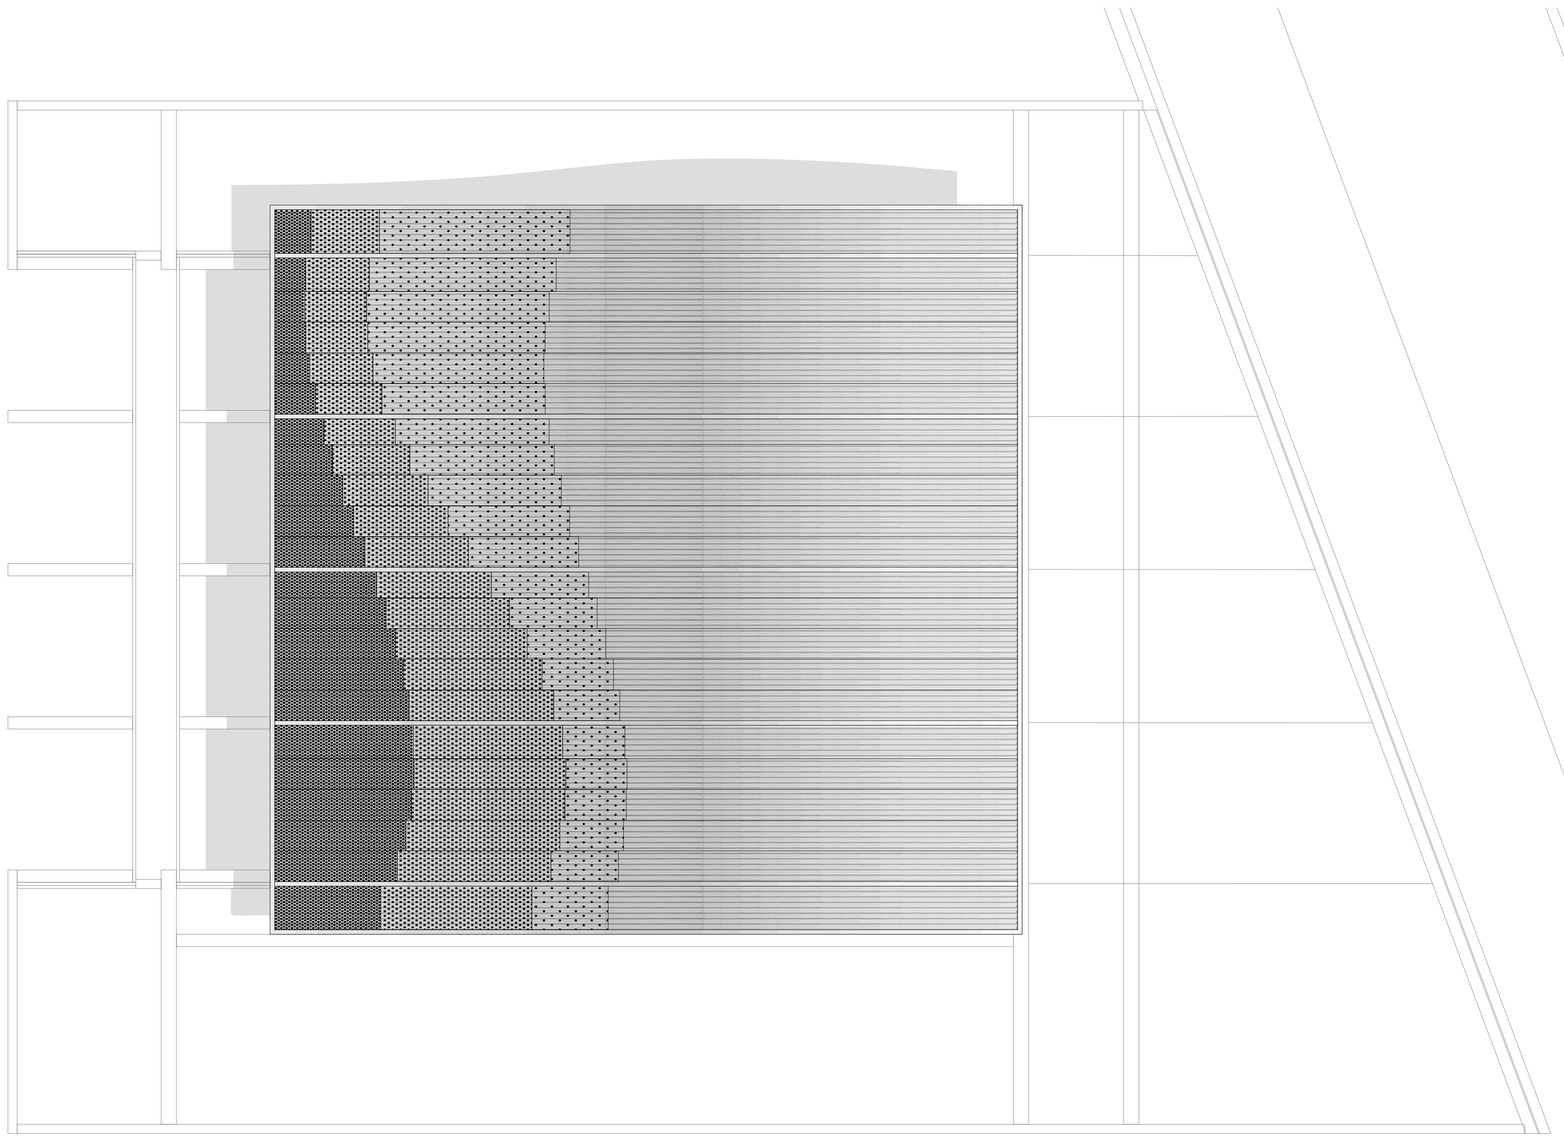

NOTE:

Vedrørende manglende afsætninger og koter henvises til 3D model.
Fastlagte mål og geometrier er markeret med rød.
Alle tegninger er i A1 formet, kan printes i A3 format i ½ størrelse.
Uddybende tekst tilføjes

VER.	DATO	PROJ./TEGN.	KONTROL/GODK.	ÆNDRINGER

KOORDINATSYSTEM/HØJDESYSTEM: DKTM2/DVR90

Horsens Kommune
Ringvej Syd, Etape 2 og 3 - Klimasikring

Bro nr. 9276-0-018.70, Pæledæk Nord, Bygholm Å (reg. nr. 26837)
Underbygning - Pæleplan og afsætning


Sagsnr. 1013440
Mål 1:100

Proj.	Tegnet	Kontrol.	Godk.	Dato	Rev.
XXX				xxx	


Forelørøbig tryk 03-09-2021

ATKINS
Member of the SNC-Lavalin Group
Atkins Danmark A/S
Emil Møllers Gade 41 D
8700 Horsens
Tlf.: 5251 9000
www.atkins.dk


Tegn. nr. T-ARK-602
Ver.

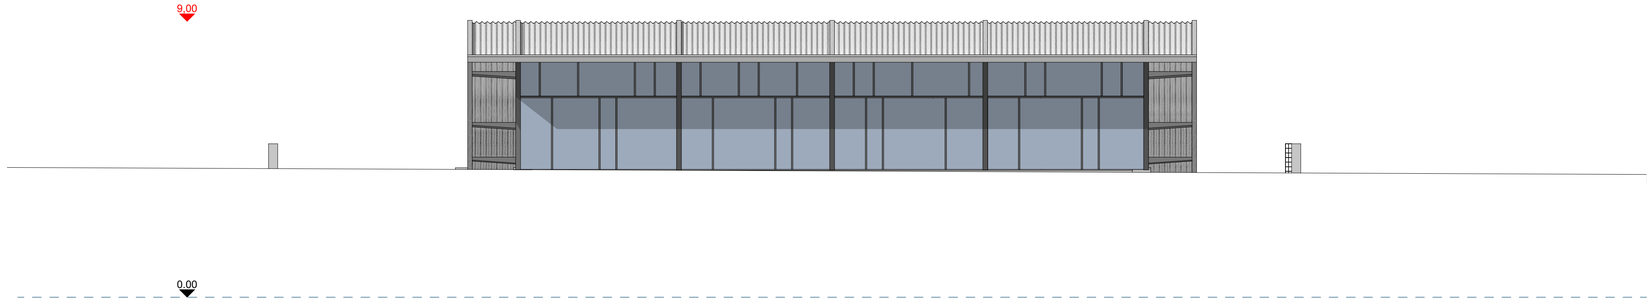


1:100 Øst O-1

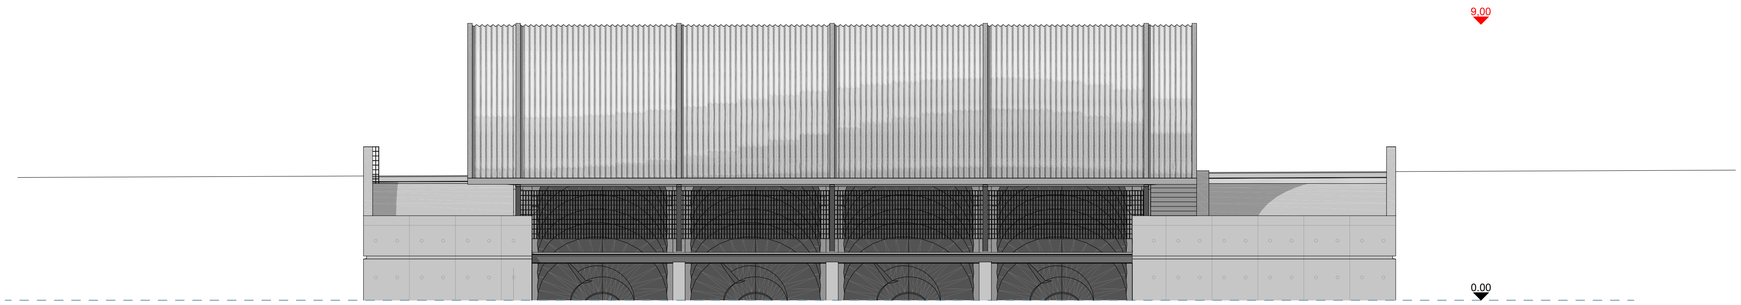

1:100 Vest O-2

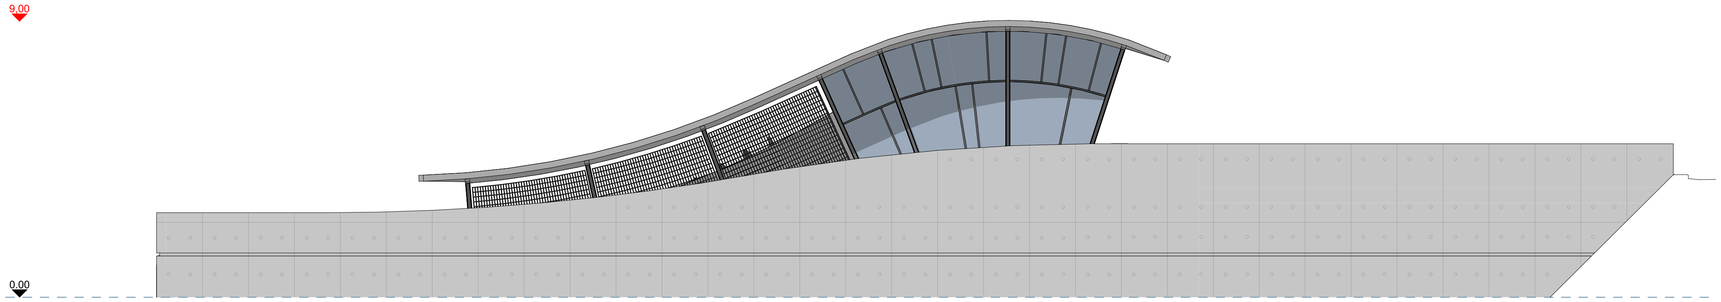

1:100 Syd O-3

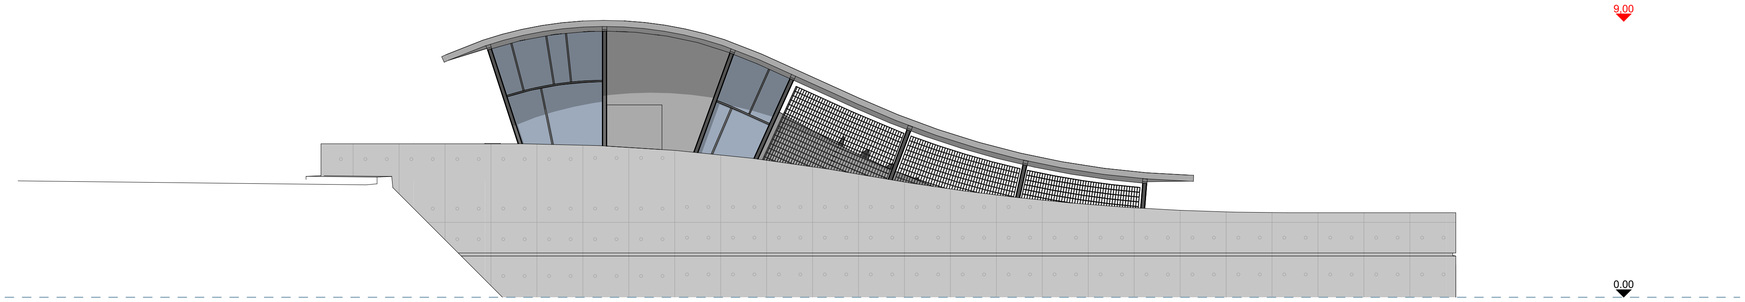

1:100 Nord O-4

NOTE:

Vedrørende manglende afsætninger og koter henvises til 3D model.
Fastlagte mål og geometrier er markeret med rød.
Alle tegninger er i A1 formet, kan printes i A3 format i ½ størrelse.
Uddybende tekst tilføjes

VER.	DATO	PROJ./TEGN.	KONTROL/GODK.	ÆNDRINGER

KOORDINATSYSTEM/HØJDESYSTEM: DKTM2/DVR90

Horsens Kommune
Ringvej Syd, Etape 2 og 3 - Klimasikring

Bro nr. 9276-0-018.70, Pæledæk Nord, Bygholm Å (reg. nr. 26837)
Underbygning - Pæleplan og afsætning


Sagsnr. 1013440
Mål 1:100

Proj.	Tegnet	Kontrol.	Godk.	Dato	Rev.
XXX					


Tegn. nr. T-ARK-603 Ver.


ATKINS
Member of the SNC-Lavalin Group
Atkins Danmark A/S
Emil Møllers Gade 41 D
8700 Horsens
Tlf.: 5251 9000
www.atkins.dk

Forsøgsbyg tryk 03-09-2021

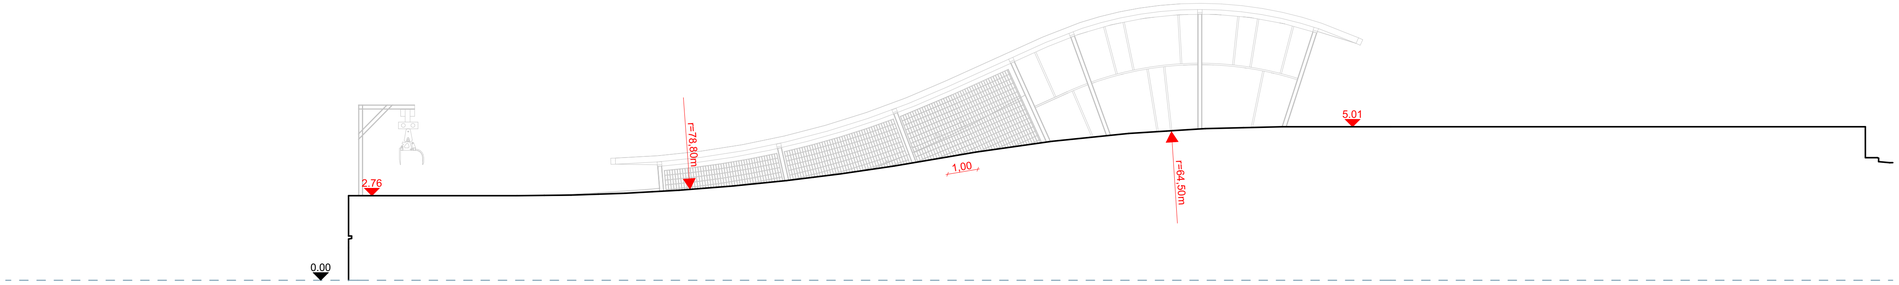


1:100 Snit gennem brystningsmur AA

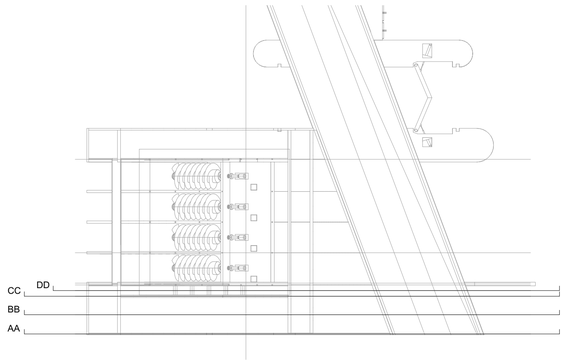


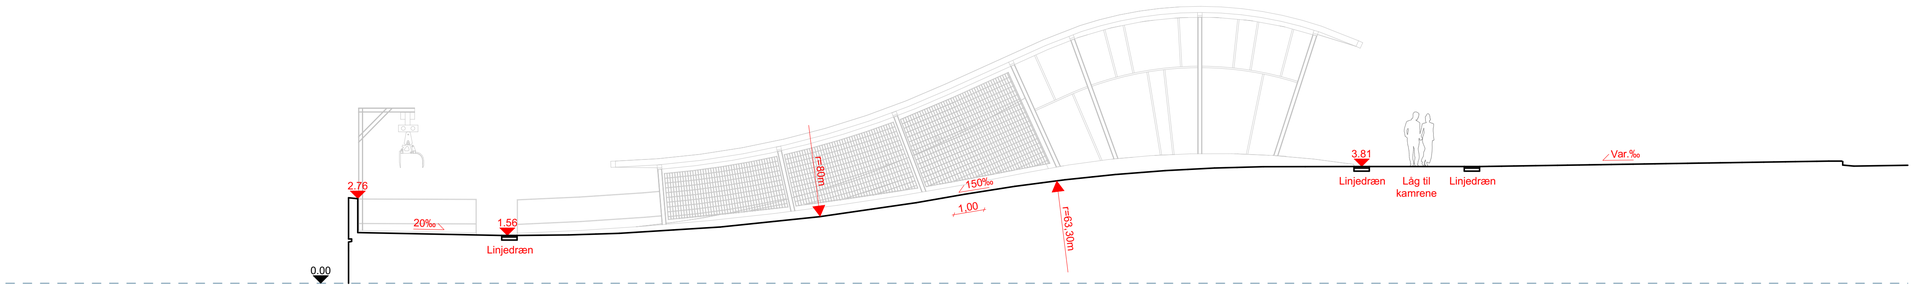

1:100 Snit gennem rampe BB

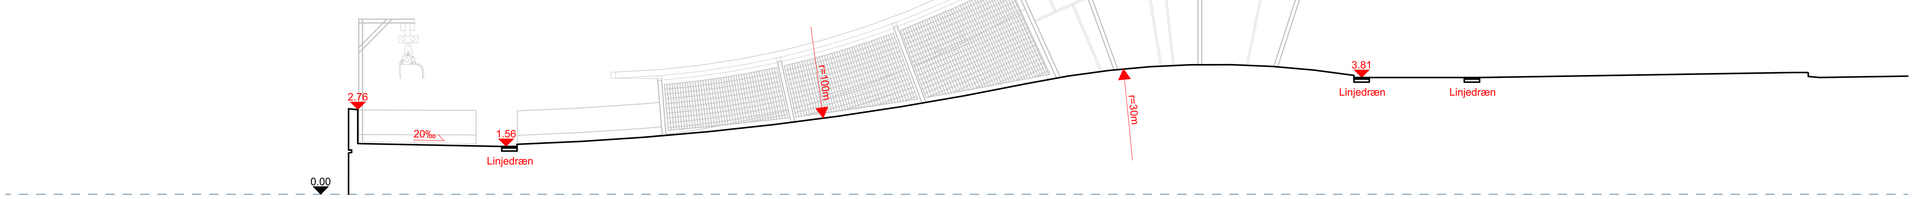

1:100 Snit gennem væg imellem trappe og rampe CC

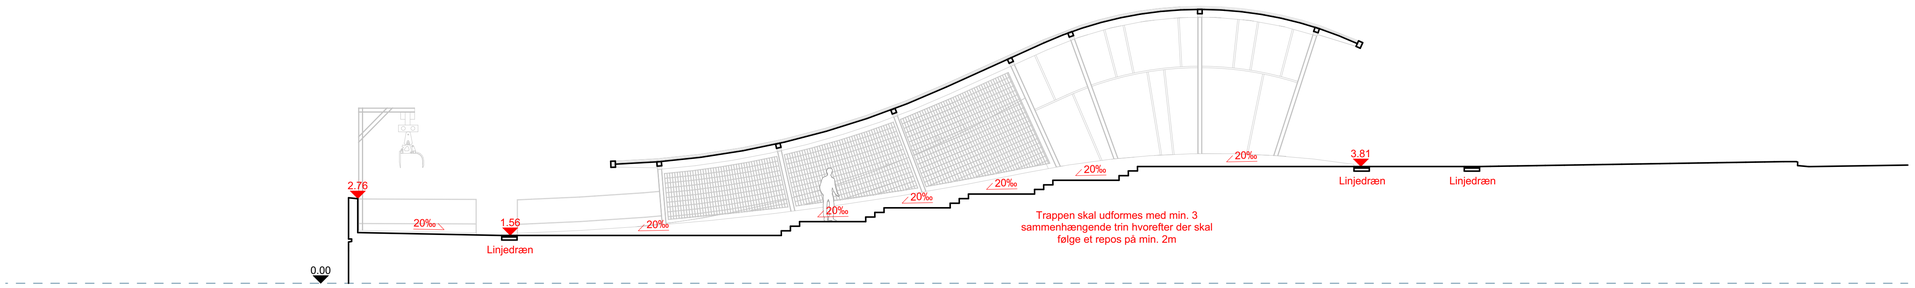

1:100 Snit gennem trapper DD

NOTE:

Vedrørende manglende afsætninger og koter henvises til 3D model.
Fastlagte mål og geometrier er markeret med rød.
Alle tegninger er i A1 formet, kan printes i A3 format i ½ størrelse.
Uddybende tekst tilføjes

VER.	DATO	PROJ./TEGN.	KONTROL/GODK.	ÆNDRINGER

KOORDINATSYSTEM/HØJDESYSTEM: DKTM2/DVR90

Horsens Kommune
Ringvej Syd, Etape 2 og 3 - Klimasikring

Forslag til tilladelse 03-09-2021


Bro nr. 9276-0-018.70, Pæledæk Nord, Bygholm Å (reg. nr. 26837)
Underbygning - Pæleplan og afsætning

Sagsnr. 1013440
Mål 1:100


Proj.	Tegnet	Kontrol.	Godk.	Dato	Rev.
XXX					


ATKINS
Member of the SNC-Lavalin Group
Atkins Danmark A/S
Emil Møllers Gade 41 D
8700 Horsens
Tlf.: 5251 9000
www.atkins.dk

Tegn. nr. T-ARK-604 Ver.

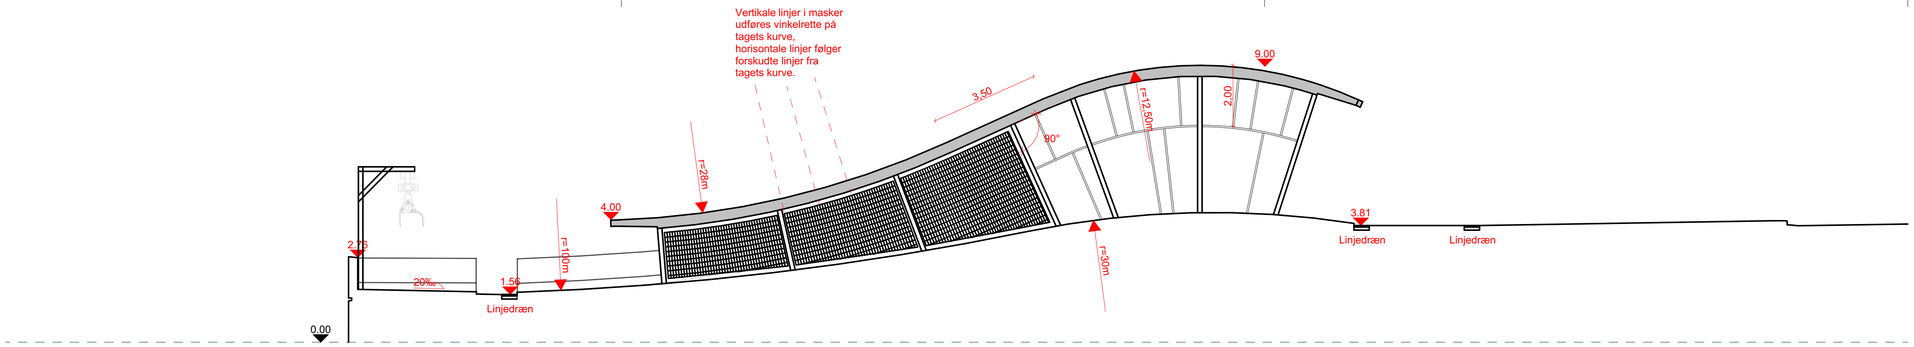


1:100 Snit gennem sydlig facade EE

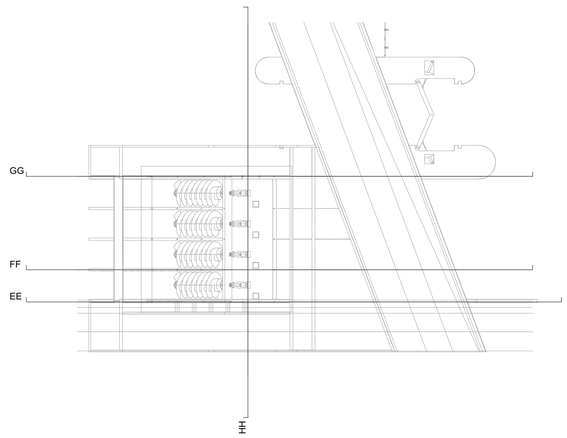


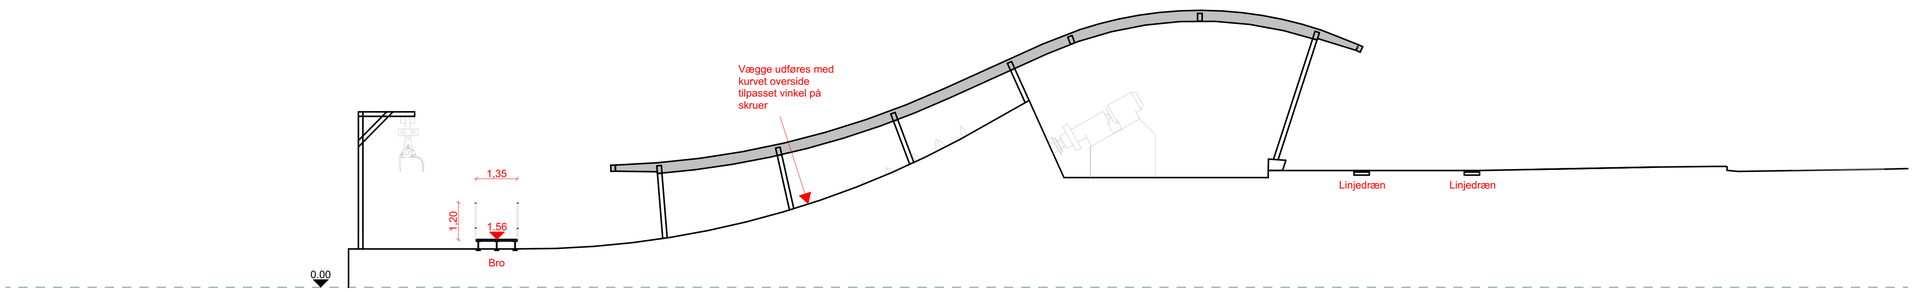

1:100 Snit gennem mellemliggende kammervæg FF

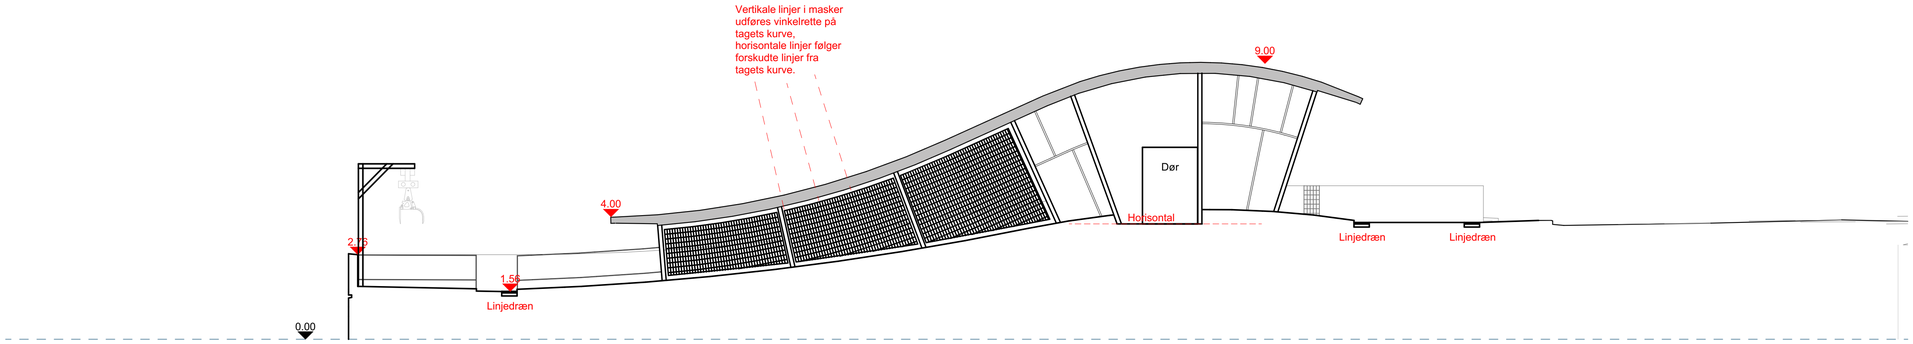

1:100 snit gennem nordlig facade GG

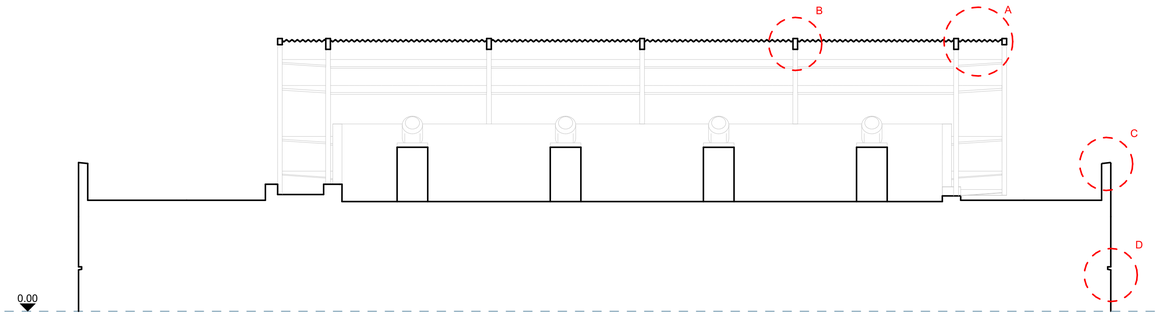

1:100 tværsnit gennem motorhus HH

NOTE:

Vedrørende manglende afsætninger og koter henvises til 3D model.
Fastlagte mål og geometrier er markeret med rød.
Alle tegninger er i A1 formet, kan printes i A3 format i ½ størrelse.
Uddybende tekst tilføjes

VER.	DATO	PROJ./TEGN.	KONTROL/GODK.	ÆNDRINGER

KOORDINATSYSTEM/HØJDESYSTEM: DKTM2/DVR90

Foreløbig tryk 03-09-2021

Horsens Kommune
Ringvej Syd, Etape 2 og 3 - Klimasikring


Bro nr. 9276-0-018.70, Pæledæk Nord, Bygholm Å (reg. nr. 26837)
Underbygning - Pæleplan og afsætning

Sagsnr.	1013440
Mål	1:100


Proj.	Tegnet	Kontrol.	Godk.	Dato	Rev.
XXX					


ATKINS
Member of the SNC-Lavalin Group
Atkins Danmark A/S
Emil Møllers Gade 41 D
8700 Horsens
Tlf.: 5251 9000
www.atkins.dk

Tegn. nr. T-ARK-605 Ver.

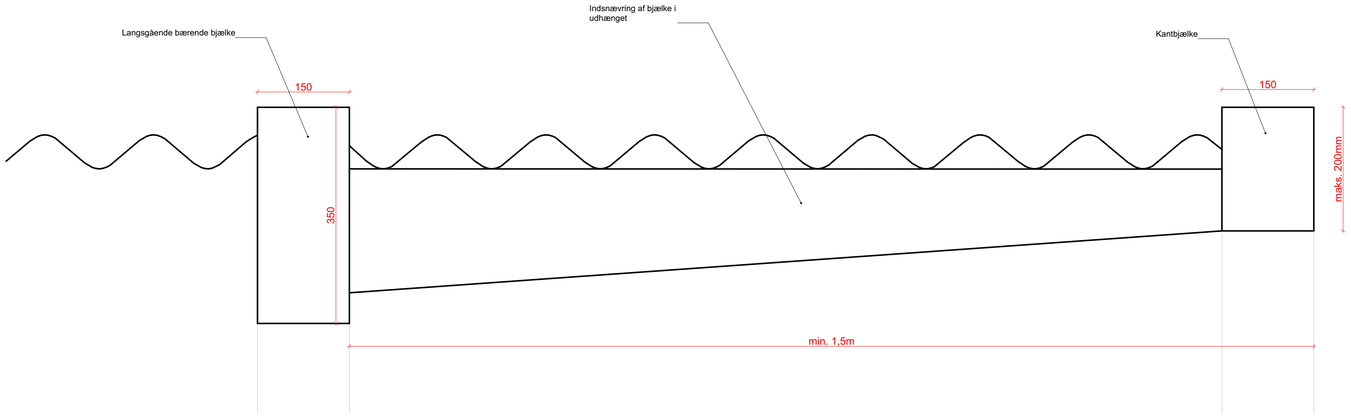


1:5 Detaljetegning A

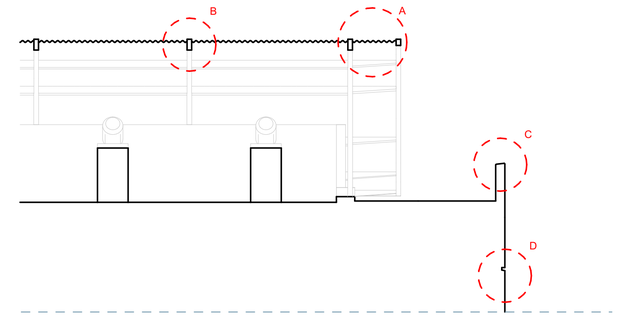


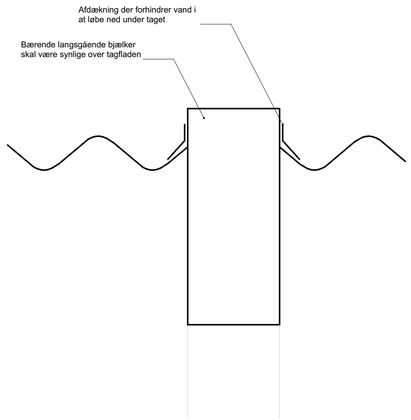

1:5 Detaljetegning B

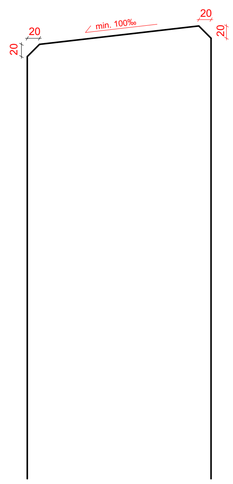

1:5 Detaljetegning C

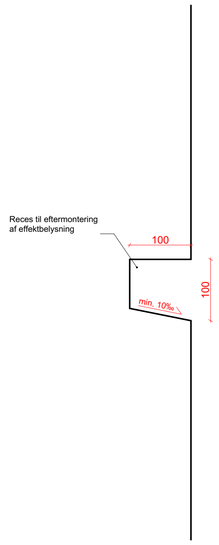

1:5 Detaljetegning D

NOTE:

Vedrørende manglende afsætninger og koter henvises til 3D model.
Fastlagte mål og geometrier er markeret med rød.
Alle tegninger er i A1 formet, kan printes i A3 format i ½ størrelse.
Uddybende tekst tilføjes

VER.	DATO	PROJ./TEGN.	KONTROL/GODK.	ÆNDRINGER

KOORDINATSYSTEM/HØJDESYSTEM: DKTM2/DVR90

Horsens Kommune

Ringvej Syd, Etape 2 og 3 - Klimasikring

Bro nr. 9276-0-018.70, Pæledæk Nord, Bygholm Å (reg. nr. 26837)
Underbygning - Pæleplan og afsætning


Sagsnr. 1013440
Mål 1:5
Rev.

Proj.	Tegnet	Kontrol.	Godk.	Dato
XXX				


Forsøgsbyg tryk 03-09-2021

ATKINS
Member of the SNC-Lavalin Group
Atkins Danmark A/S
Emil Møllers Gade 41 D
8700 Horsens
Tlf.: 5251 9000
www.atkins.dk


Tegn. nr. T-ARK-606
Ver.

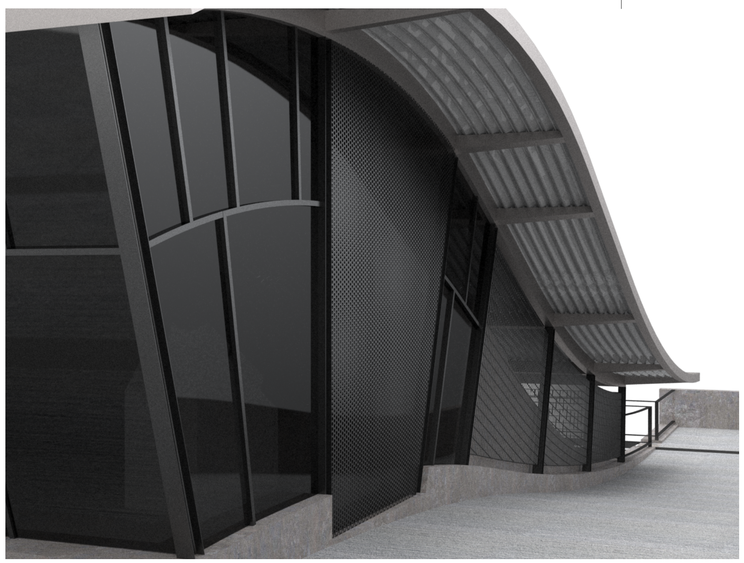


Facade nord med dør i midterfag

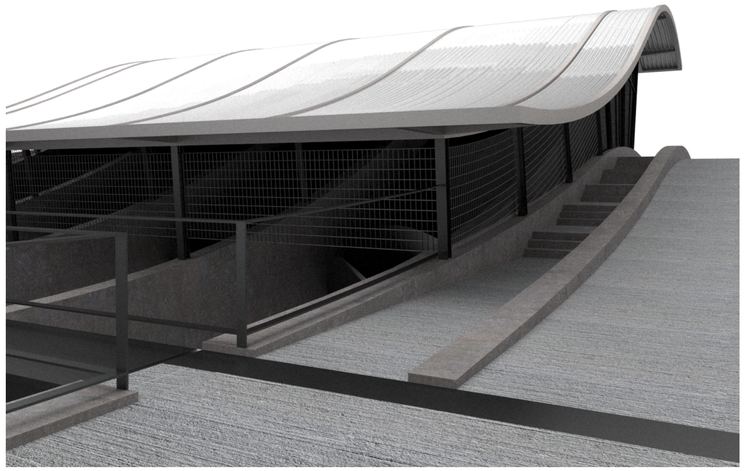

Lave plateau

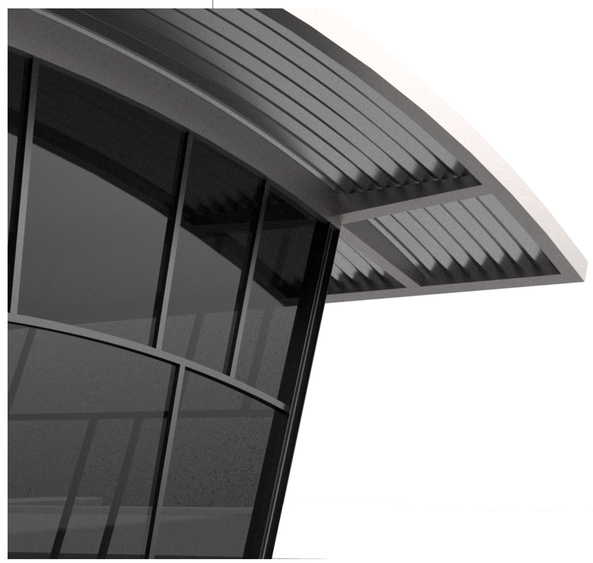


Hjørne af udhæng

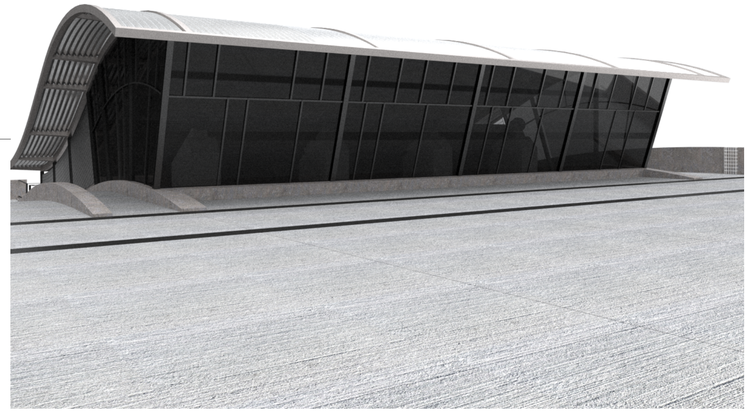

Forpladsen



Trappen

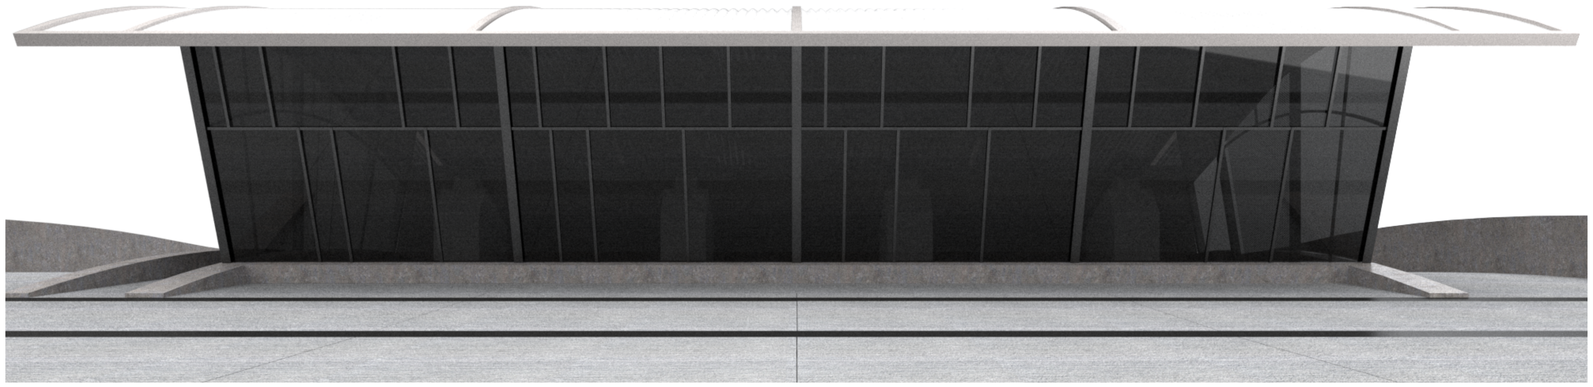

Forpladsen

NOTE:

Vedrørende manglende afsætninger og koter henvises til 3D model.
Fastlagte mål og geometrier er markeret med rød.
Alle tegninger er i A1 formet, kan printes i A3 format i ½ størrelse.
Uddybende tekst tilføjes

VER.	DATO	PROJ./TEGN.	KONTROL/GODK.	ÆNDRINGER

KOORDINATSYSTEM/HØJDESYSTEM: DKTM2/DVR90

Horsens Kommune
Ringvej Syd, Etape 2 og 3 + Klimasikring

Bro nr. 9276-0-018.70, Pæledæk Nord, Bygholm Å (reg. nr. 26837)
Underbygning - Pæleplan og afsætning

Sagsnr. 1013440
Mål

Proj.	Tegnet	Kontrol.	Godk.	Dato	Rev.
XXX					

Forelørobj. tryk 03-09-2021

ATKINS
Member of the SNC-Lavalin Group
Atkins Danmark A/S
Emil Møllers Gade 41 D
8700 Horsens
Tlf.: 5251 9000
www.atkins.dk

Tegn. nr. T-ARK-607 Ver.

Tegningsliste

Tegningsnr.		Emne	Mål	Rev.	Udført af	KS	Dato	Layout
	Tegningsliste							A4 højformat
T-ARK-601	Situationsplan		1:100				xxx	A1 lavformat
T-ARK-602	Tagplan		1:100				xxx	A1 lavformat
T-ARK-603	Opstalter		1:100					A1 lavformat
T-ARK-604	Snit AA, BB, CC og DD		1:100					A1 lavformat
T-ARK-605	Snit EE, FF, GG og HH		1:100					A1 lavformat
T-ARK-606	Detaljer		1:5					A1 lavformat
T-ARK-607	3D illustrationer							A1 lavformat